



Legenda


- A_ Tendo-struttura Bresciani COVER 40x125
- B_ Gazebo 5x5
- C_ Tendo-struttura Bresciani a doppia falda 20x30_area eventi
- D_ Gazebo 3x3
- E_ bagni espositori
- F_ bagni visitatori
- G_ bagni disabili

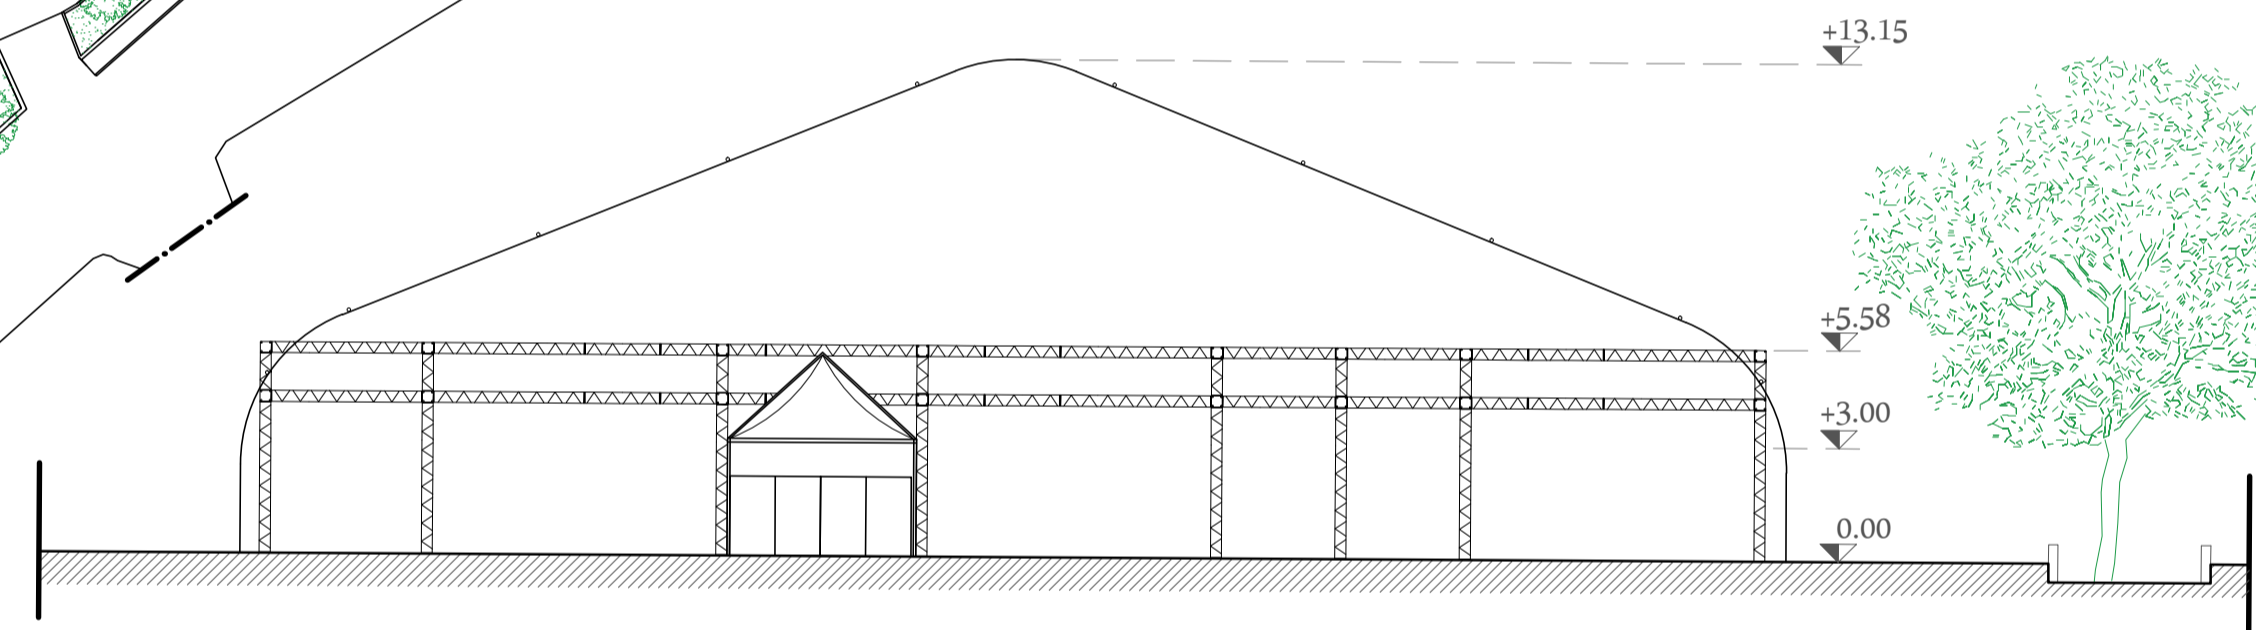


Prospetto AA_ Scala 1:200

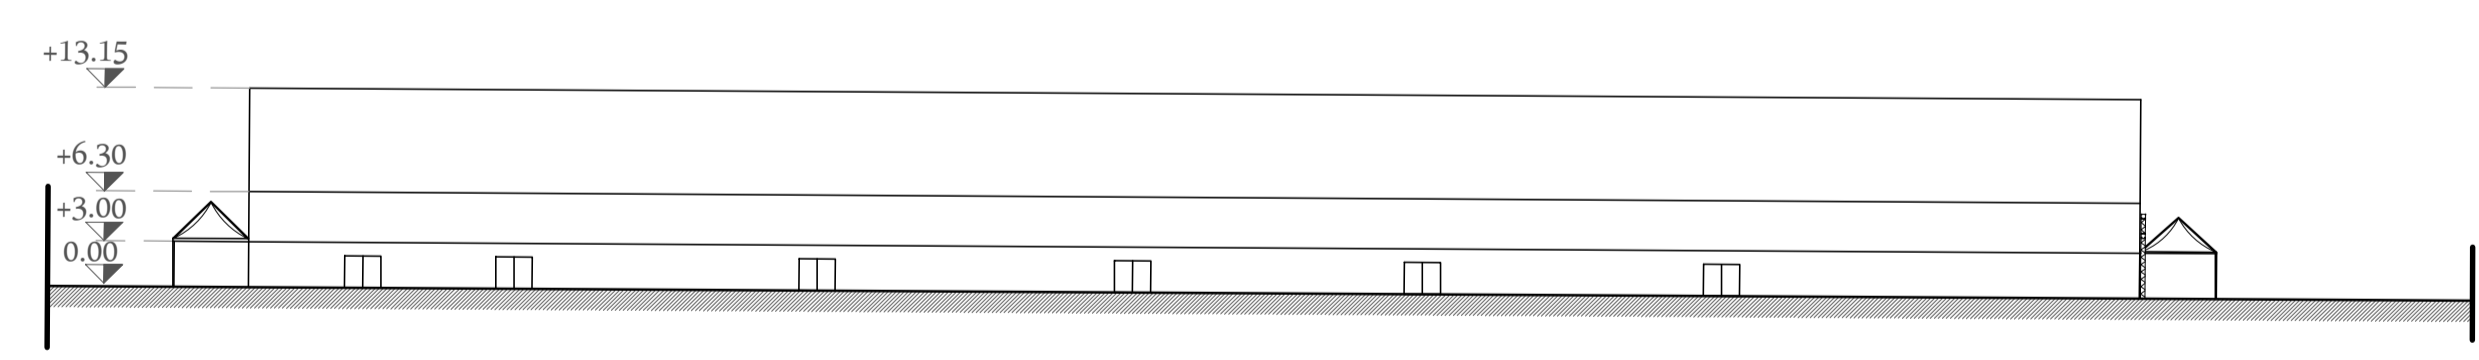

Prospetto BB_ Scala 1:500

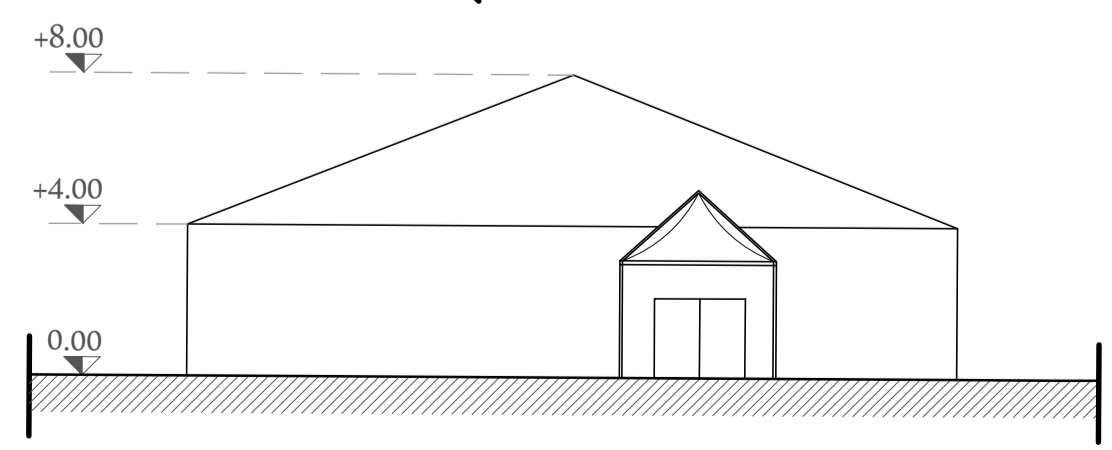

Prospetto CC_ Scala 1:200

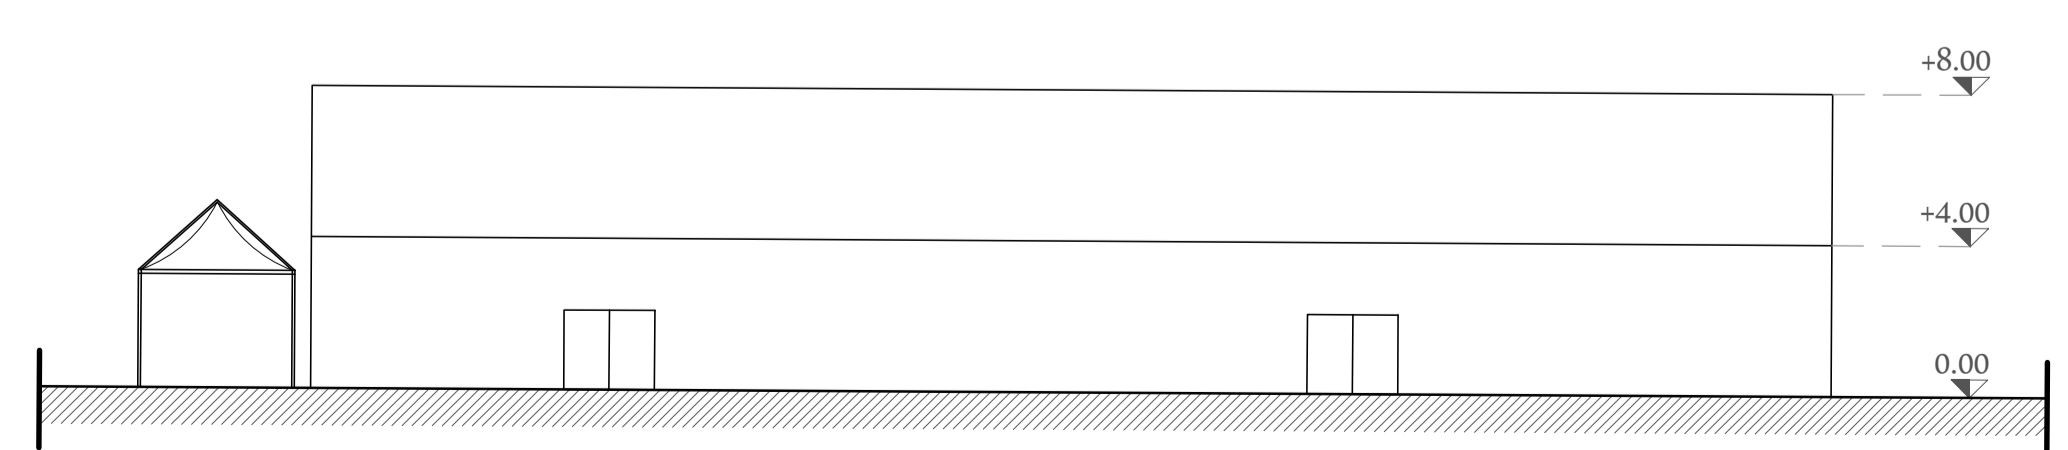

Prospetto DD_ Scala 1:200



AEG & Partners S.r.l.
Società di Ingegneria

Sede legale: Via Cardinal Parocchi, 12 - 00167 Roma (RM)
Uffici: Via Cardinal Parocchi 12 - 00167 Roma (RM)
Web: www.aeg-partners.com

Tel/Fax 06.3210450
Email: info@aeg-partners.com
PEC: aegpartners@pec.it

Progetto per:		Progetto esecutivo Fiera di Grottaferrata edizione 2019	
Localizzazione intervento:		Parco S.Nilo -Area inferiore	
Impresa esecutrice delle opere strutturali:	Tecnico incaricato:	_____ Timbro e firma	
	Ing. Gabriele GIANNI		
	Progettista architettonico:	_____ Timbro e firma	
Committente:	Direttore dei lavori:	_____ Timbro e firma	
Promotrade Srl			
	Firma	_____ Timbro e firma	
Cod. lavoro:	nome file: Progetto esecutivo		
Oggetto:	Planimetria generale, prospetti		
data: 01/03/2019	sostituisce: -	scala: Varie	tavola: unica
rev. n°	NOTA DI REVISIONE		data