COMUNE DI GROTTAFERRATA
PROVINCIA DI ROMA

PROGETTO PER PARERE DI CONFORMITA' VVF
DELLA 411^ EDIZIONE DELLA
FIERA NAZIONALE DI GROTTAFERRATA

UBICAZIONE: GROTTAFERRATA, VIA S. NILO - VIA DEL GROTTINO

Responsabile del 3° Settore	Il Progettista	
Dr.ssa Ivana Rasi	Ing. Claudio Marra	SCALA 1:200
		DATA: 07.02.2011
		TAV. UBICA

MEZZI DI ESTINZIONE
ESTINTORE CARRELLATO A POLVERE CHIMICA DA 30 kg, DI TIPO APPROVATO DAL M.I.
ESTINTORE PORTATILE A POLVERE CHIMICA DA 6 kg, DI TIPO APPROVATO DAL M.I.
ESTINTORE PORTATILE AD ANIDRIDE CARBONICA DA 5 kg, DI TIPO APPROVATO DAL M.I.
SISTEMA DI VIE DI USCITA
USCITA - LARGHEZZA = 1,20 m
PERCORSO DI ESODO ORIZZONTALE
PERCORSO PER VALUTARE MAX LUNGHEZZA VIE DI ESODO
FIERA TRADIZIONALE
FIERA "VERDE E AMBIENTE", ZONA COPERTA
FIERA DEL LIBRO
SALA POLIFUNZIONALE
PUNTO RISTORO - SALA RISTORANTE
PERCORSO RISERVATO AI MEZZI DI SOCC.

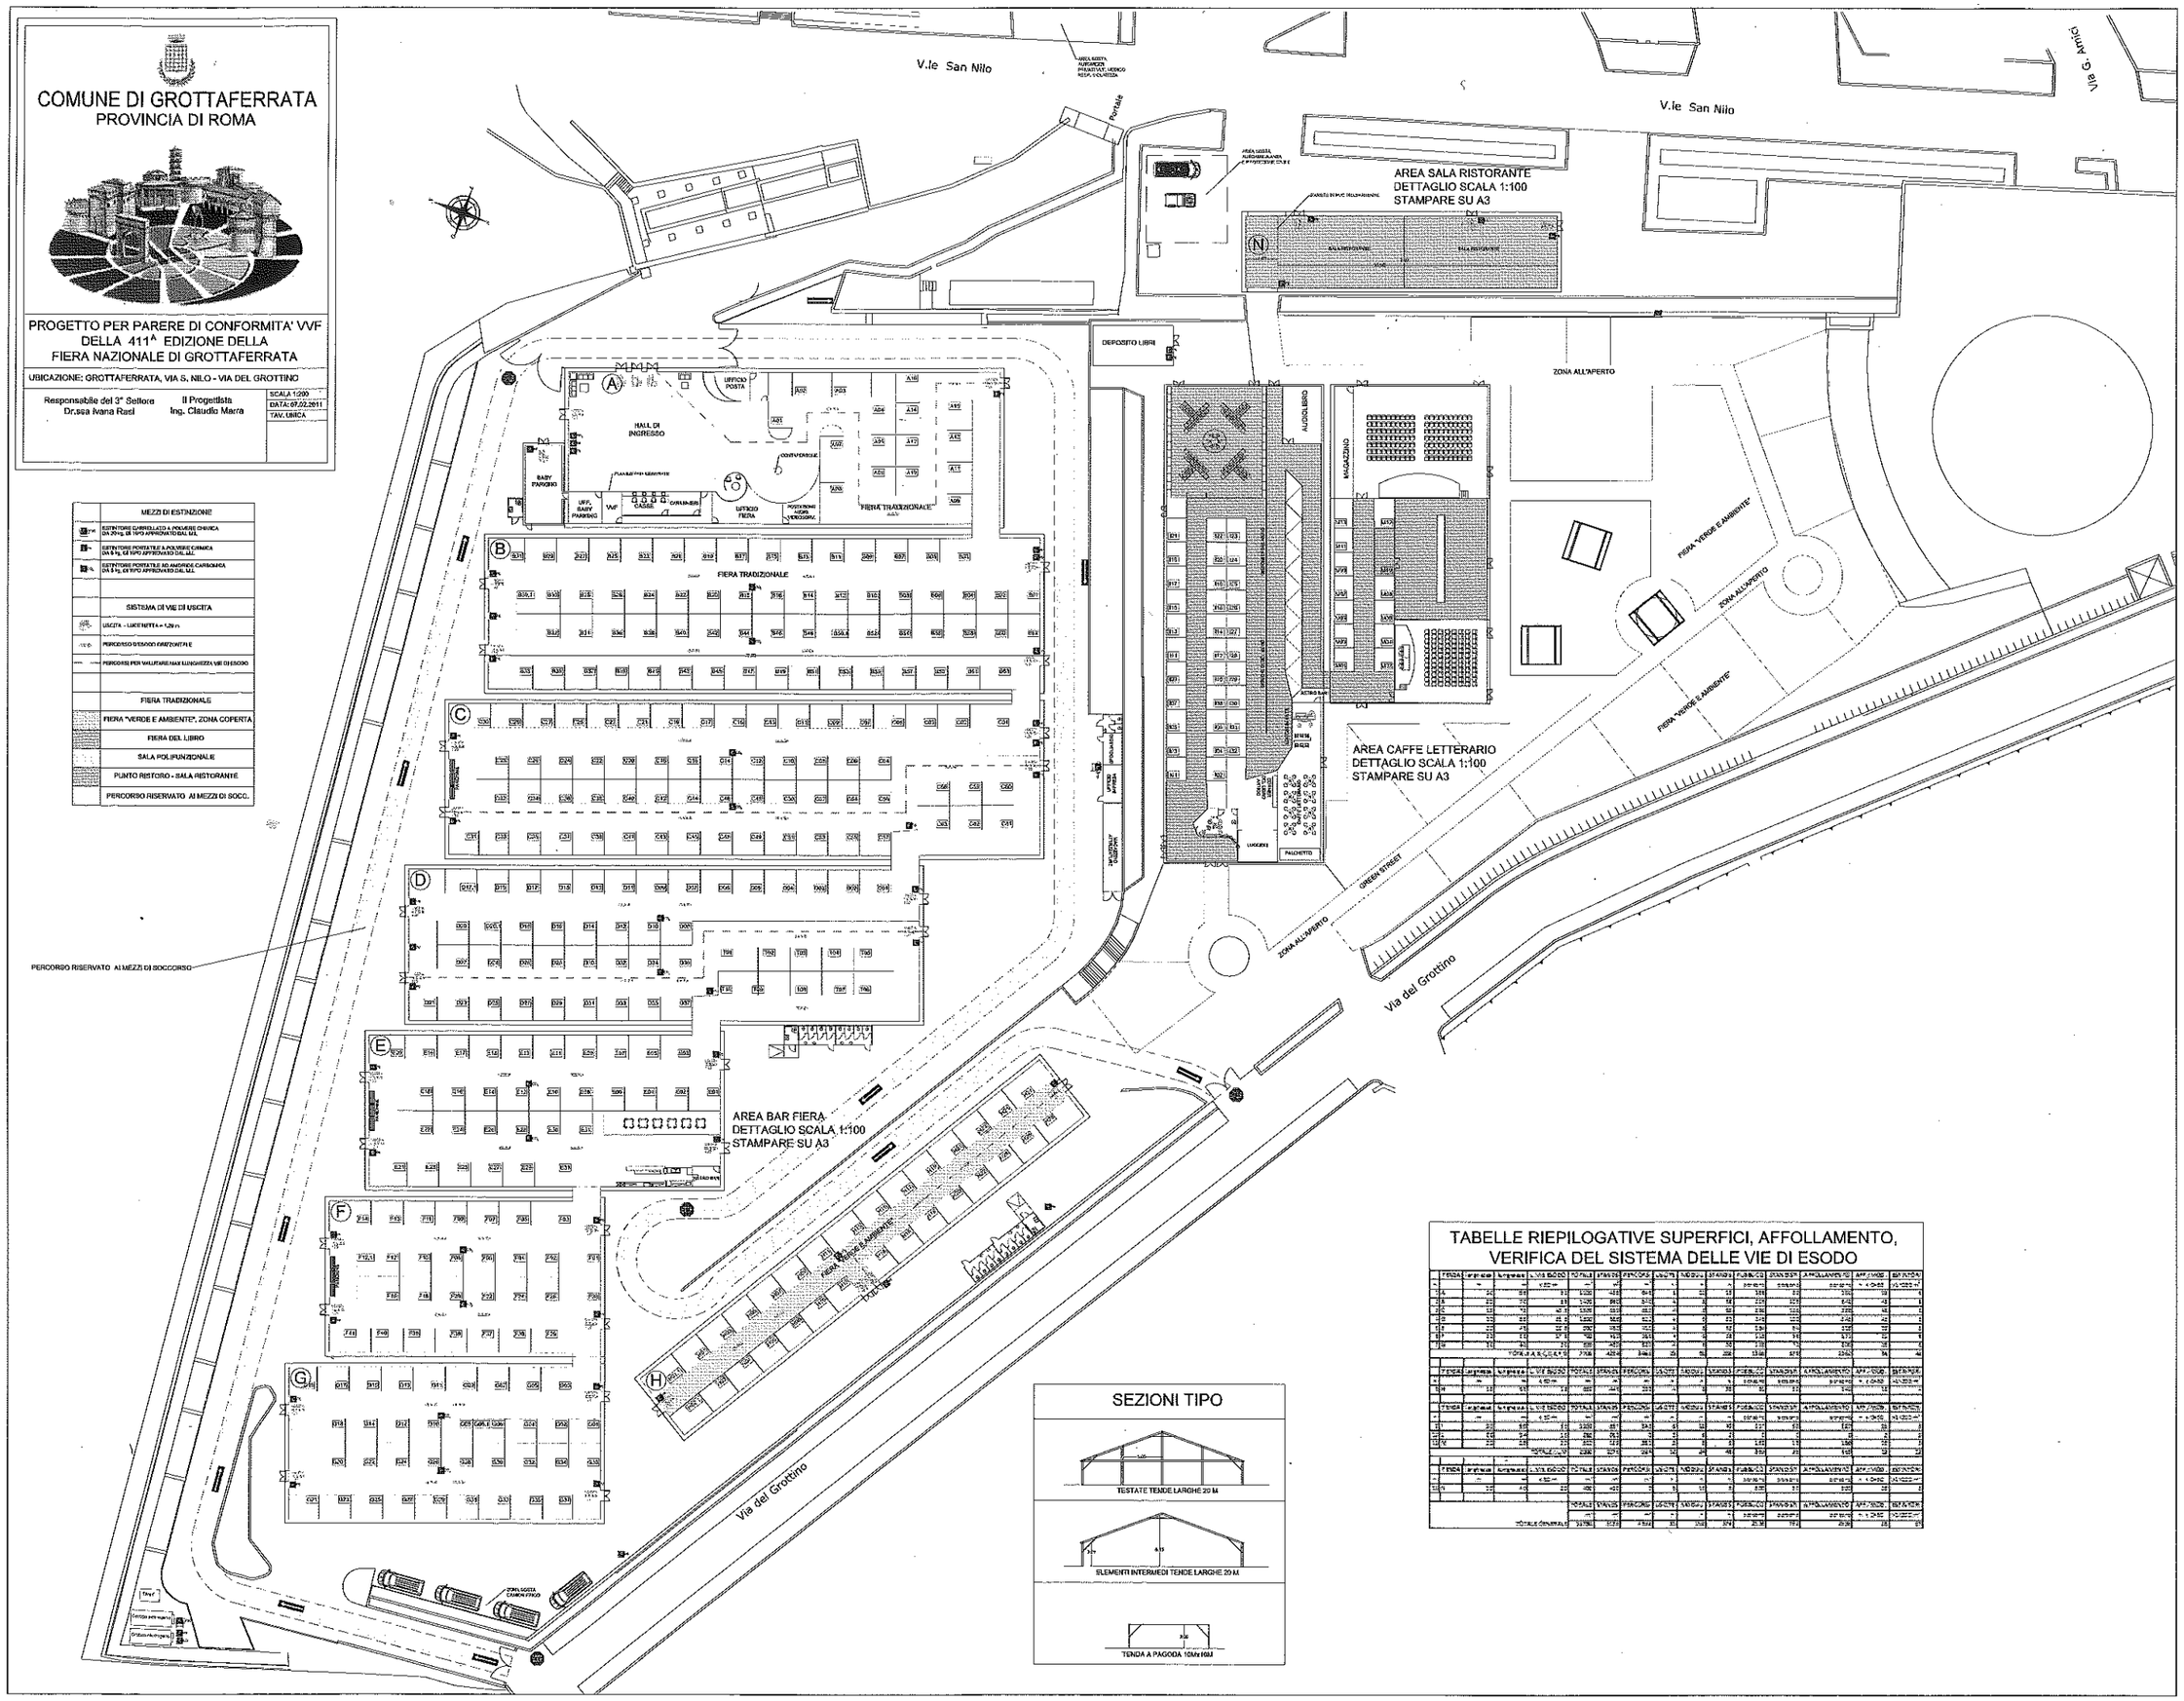

TABELLE RIEPILOGATIVE SUPERFICI, AFFOLLAMENTO, VERIFICA DEL SISTEMA DELLE VIE DI ESODO


SEZIONI TIPO

TESTATE TENDE LARGHE 20 M

ELEMENTI INTERMEDI TENDE LARGHE 20 M.

TENDA A PAGODA 10M x 10M